



Plan Local d'Urbanisme

Annexe 6.7. Immeubles concernés par un permis de démolir et une déclaration préalable de travaux de ravalement

Échelle 1/5 000ème

Vu pour être annexé à la délibération d'approbation du PLU
En date du 24 mars 2025

Le Maire




Sylvie VALLET, Urbaniste
98 route des Coquettes - 38850 Chirens - Tél : 04 76 05 30 82 - 06 15 76 38 99
Courriel : sylvie.vallet-urba@orange.fr - Site internet : www.capterritoires.fr

LEGENDE

- Immeubles protégés en application de l'Art. L.151-19 du code de l'urbanisme, concernés par :
- l'obligation de déclaration préalable de travaux de ravalement effectués sur tout ou partie des constructions numérotées 1 à 67 (Art. R. 421-17-1 d du code de l'urbanisme).
 - l'obligation d'un permis de démolir pour tous travaux ayant pour objet de démolir ou de rendre inutilisable tout ou partie des constructions protégées en application de l'article L. 151-19 du code de l'urbanisme (Art. R. 421-28- e du code de l'urbanisme)

N° NATURE DU PATRIMOINE	N° NATURE DU PATRIMOINE	N° NATURE DU PATRIMOINE	N° NATURE DU PATRIMOINE
01 château	21 ancien moulin	41 maison de maître et granges	61 ferme linéaire : habitat
02 ferme linéaire : habitat, grange et annexe	22 lavoir couvert	42 ferme : habitat et grange	62 ferme linéaire : habitat et grange
03 ferme linéaire : habitat, grange et annexe	23 ferme L : habitat et grange	43 ferme : habitat et grange	63 ferme linéaire : habitat et grange
04 grange	24 grange	44 maison	64 ferme linéaire : habitat et grange
05 ferme : habitat et grange	25 maison	45 maison de maître	65 maison
06 ancienne filature : halles, canal et cheminée	26 lavoir couvert	46 ferme : habitat	66 ferme : habitat, grange et annexe
07 ferme : habitat et grange	27 ferme linéaire : habitat	47 ferme : habitat	67 ferme linéaire : habitat et grange
08 ferme : habitat et grange	28 grange	48 ferme L : habitat et grange	68 lavoir couvert
09 ferme : habitat, grange et annexe	29 ferme linéaire : habitat	49 ferme linéaire : habitat et grange	69 lavoir
10 ferme en U : habitat, granges et annexes	30 ferme : habitat et grange	50 grange	70 croix
11 maisons en bande	31 ferme : habitat, grange et annexe	51 ferme L : habitat et grange	71 croix
12 atelier (menuiserie)	32 ferme linéaire : habitat, grange et annexe	52 grange	72 croix
13 ferme eu U : habitat et grange	33 ferme en U : habitat et granges	53 ferme : habitat, grange et annexe	73 croix
14 maison de maître et annexe	34 ferme : habitat, grange et annexe	54 ferme linéaire : habitat et grange	74 croix
15 lavoir couvert	35 grange	55 grange	75 croix
16 église	36 grange	56 ferme L : habitat et grange	
17 grange	37 ferme : habitat, grange et annexe	57 ferme linéaire : habitat et grange	
18 maison de maître et annexe	38 ferme linéaire : habitat et grange	58 maison	
19 ancienne filature : halles, canal et cheminée	39 ferme : habitat et grange	59 grange	
20 ferme en L : habitat, grange et vierge à la rocaille	40 ferme linéaire : habitat, grange et annexe	60 ferme L : habitat	

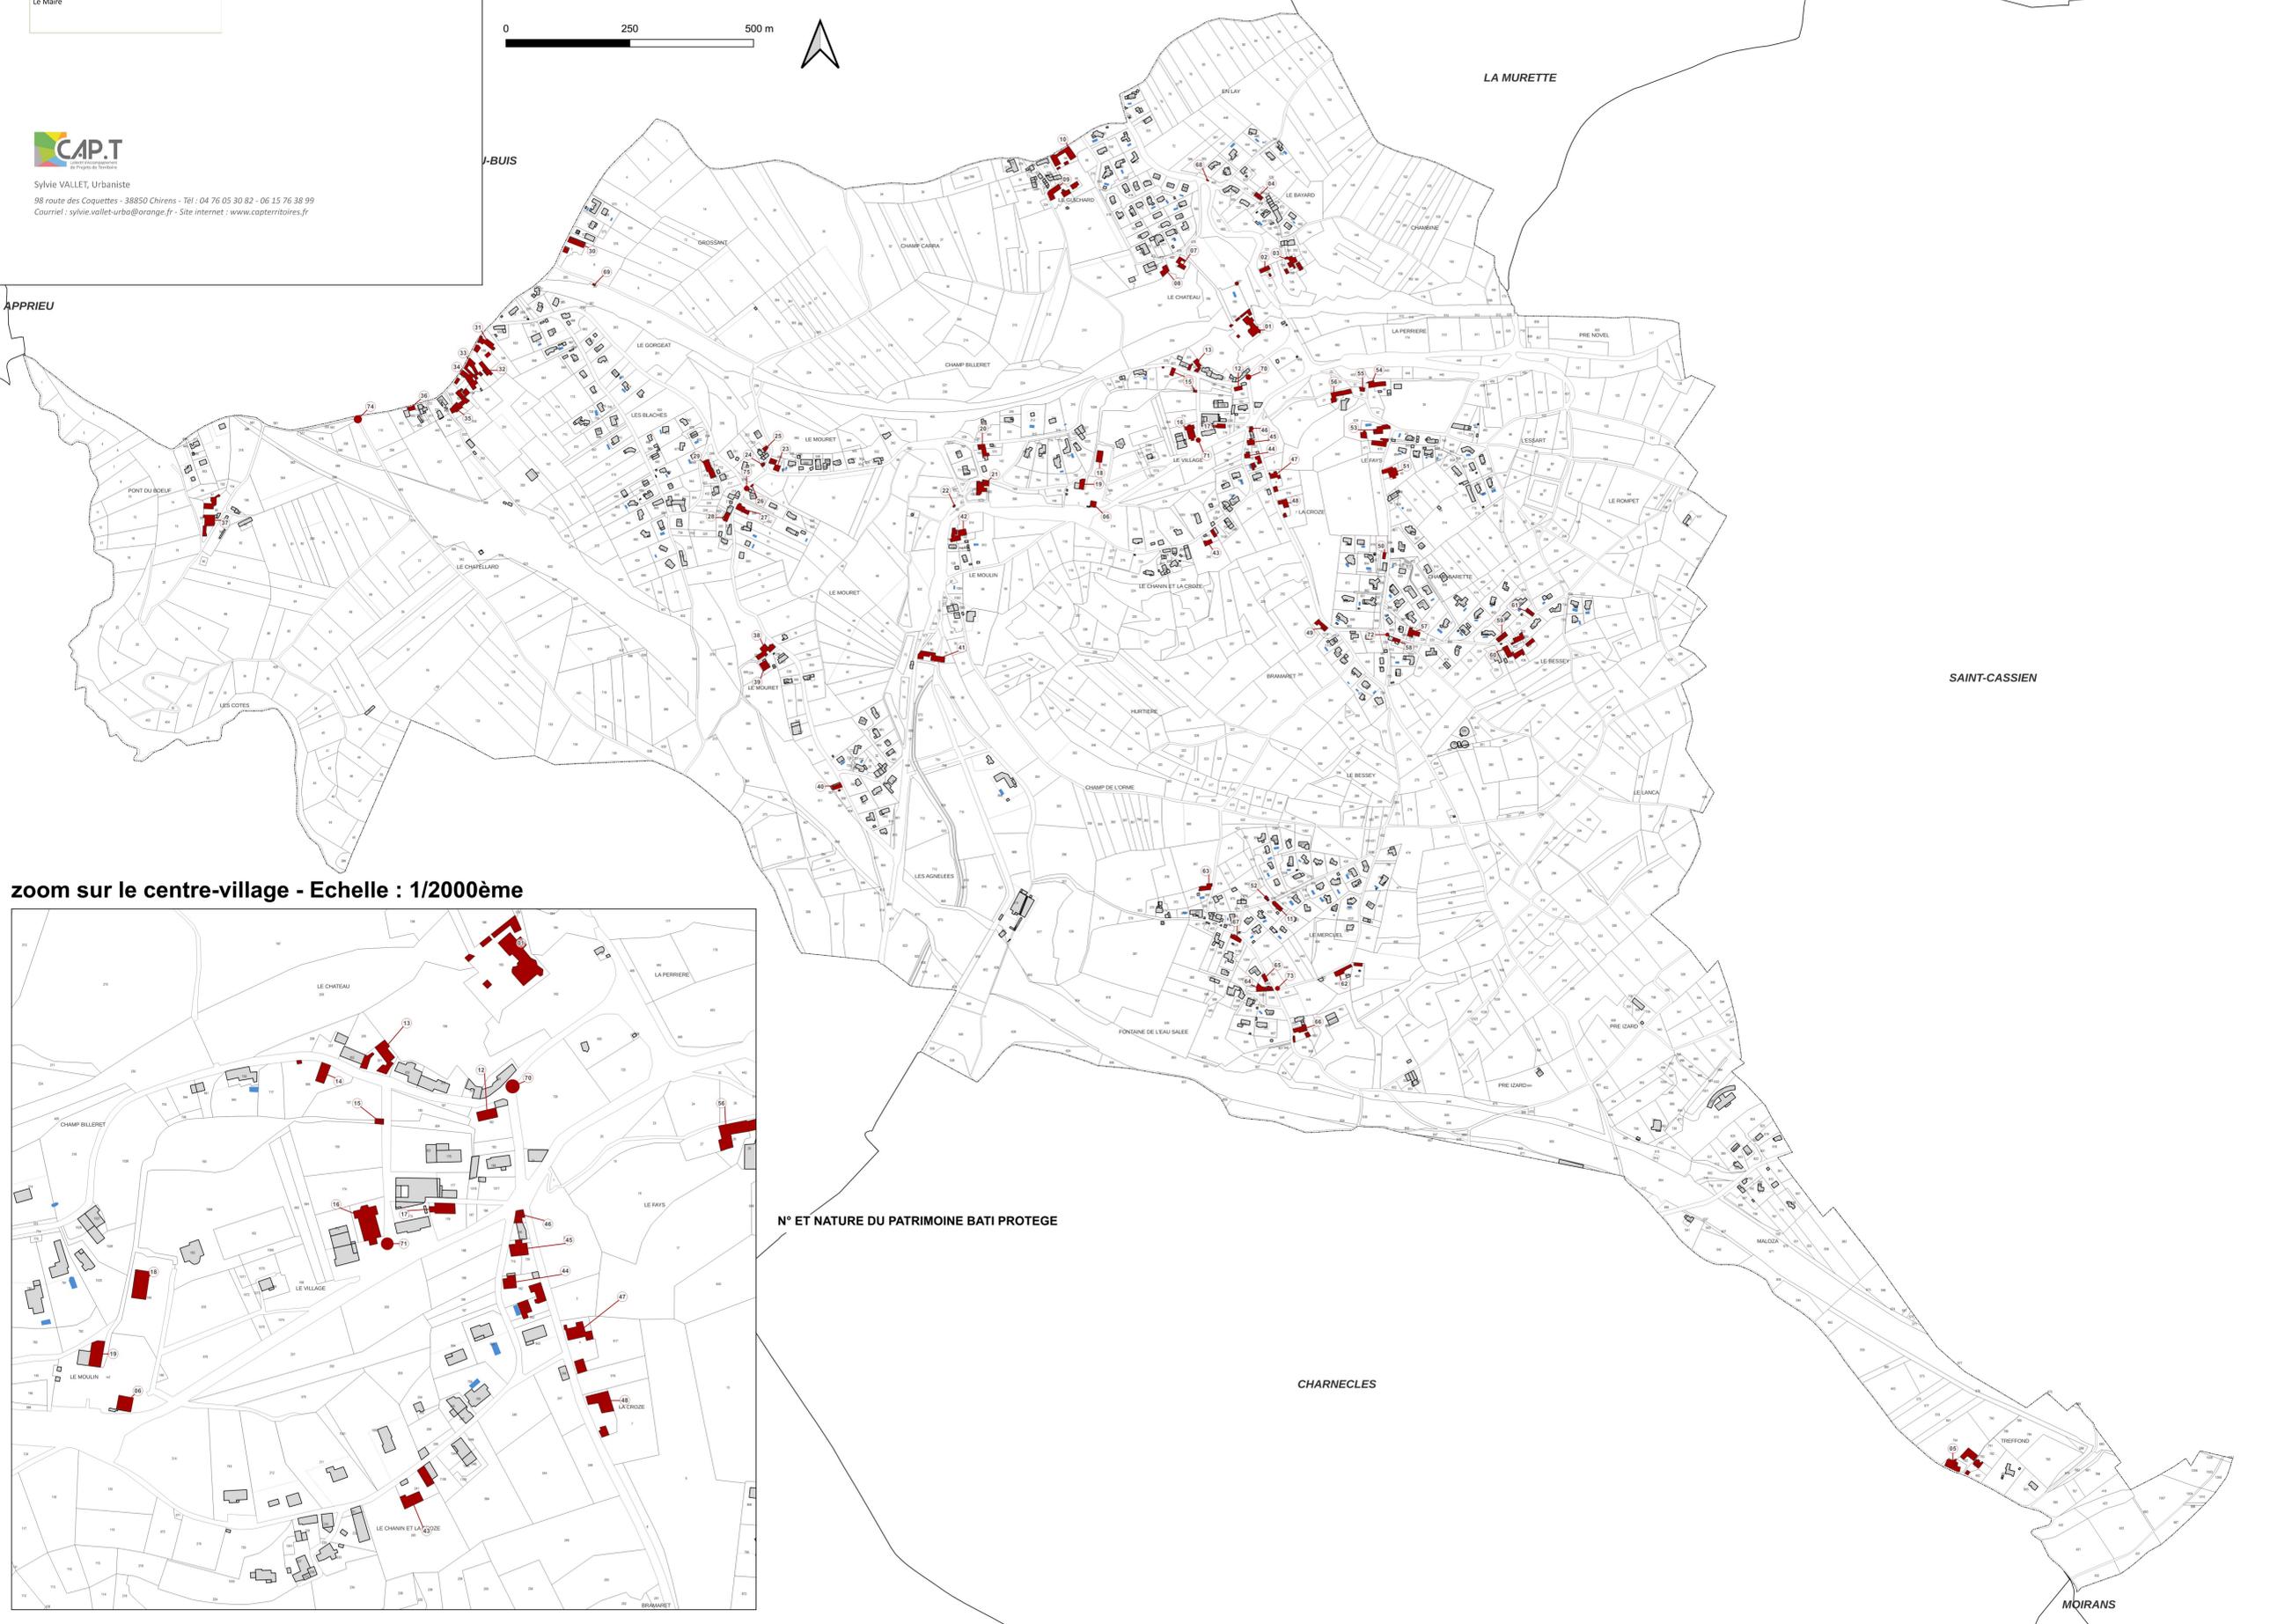

zoom sur le centre-village - Echelle : 1/2000ème



N° ET NATURE DU PATRIMOINE BATI PROTEGE