



Plan Local d'Urbanisme

Pièce n° 4.3. Risques naturels  
Hauteurs de surélévation des ouvertures  
et des planchers habitables des constructions

Échelle 1/5 000ème

Phase «Approbation»


Vu pour être annexé à la délibération d'approbation du  
PLU  
En date du 24 mars 2025  
Le Maire



Sylvie VALLET, Urbaniste  
98 route des Coquettes - 38850 Chirens - Tél : 04 76 05 30 92 - 06 15 76 38 99  
Courriel : sylvie.vallet-urba@orange.fr - Site internet : www.capterritoires.fr

ZONES DU PLU

Hauteurs (en mètre) de surélévation des ouvertures en façades  
et des planchers habitables en secteurs de risques de crues  
rapides des rivières, d'inondations de pied de versant et de  
ravinement-ruissellement sur versant

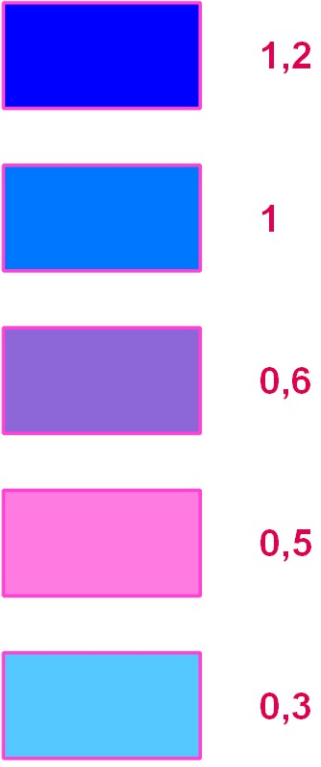

AUTRES

Voie ferrée

Bâti existant

PC en cours non encore cadastrés

Lignes électriques RTE

1

0 250 500 m



LA MURETTE

SAINT-CASSIEN

CHARNECLES

MOIRANS

zoom sur le centre-village - Echelle : 1/2000ème

